


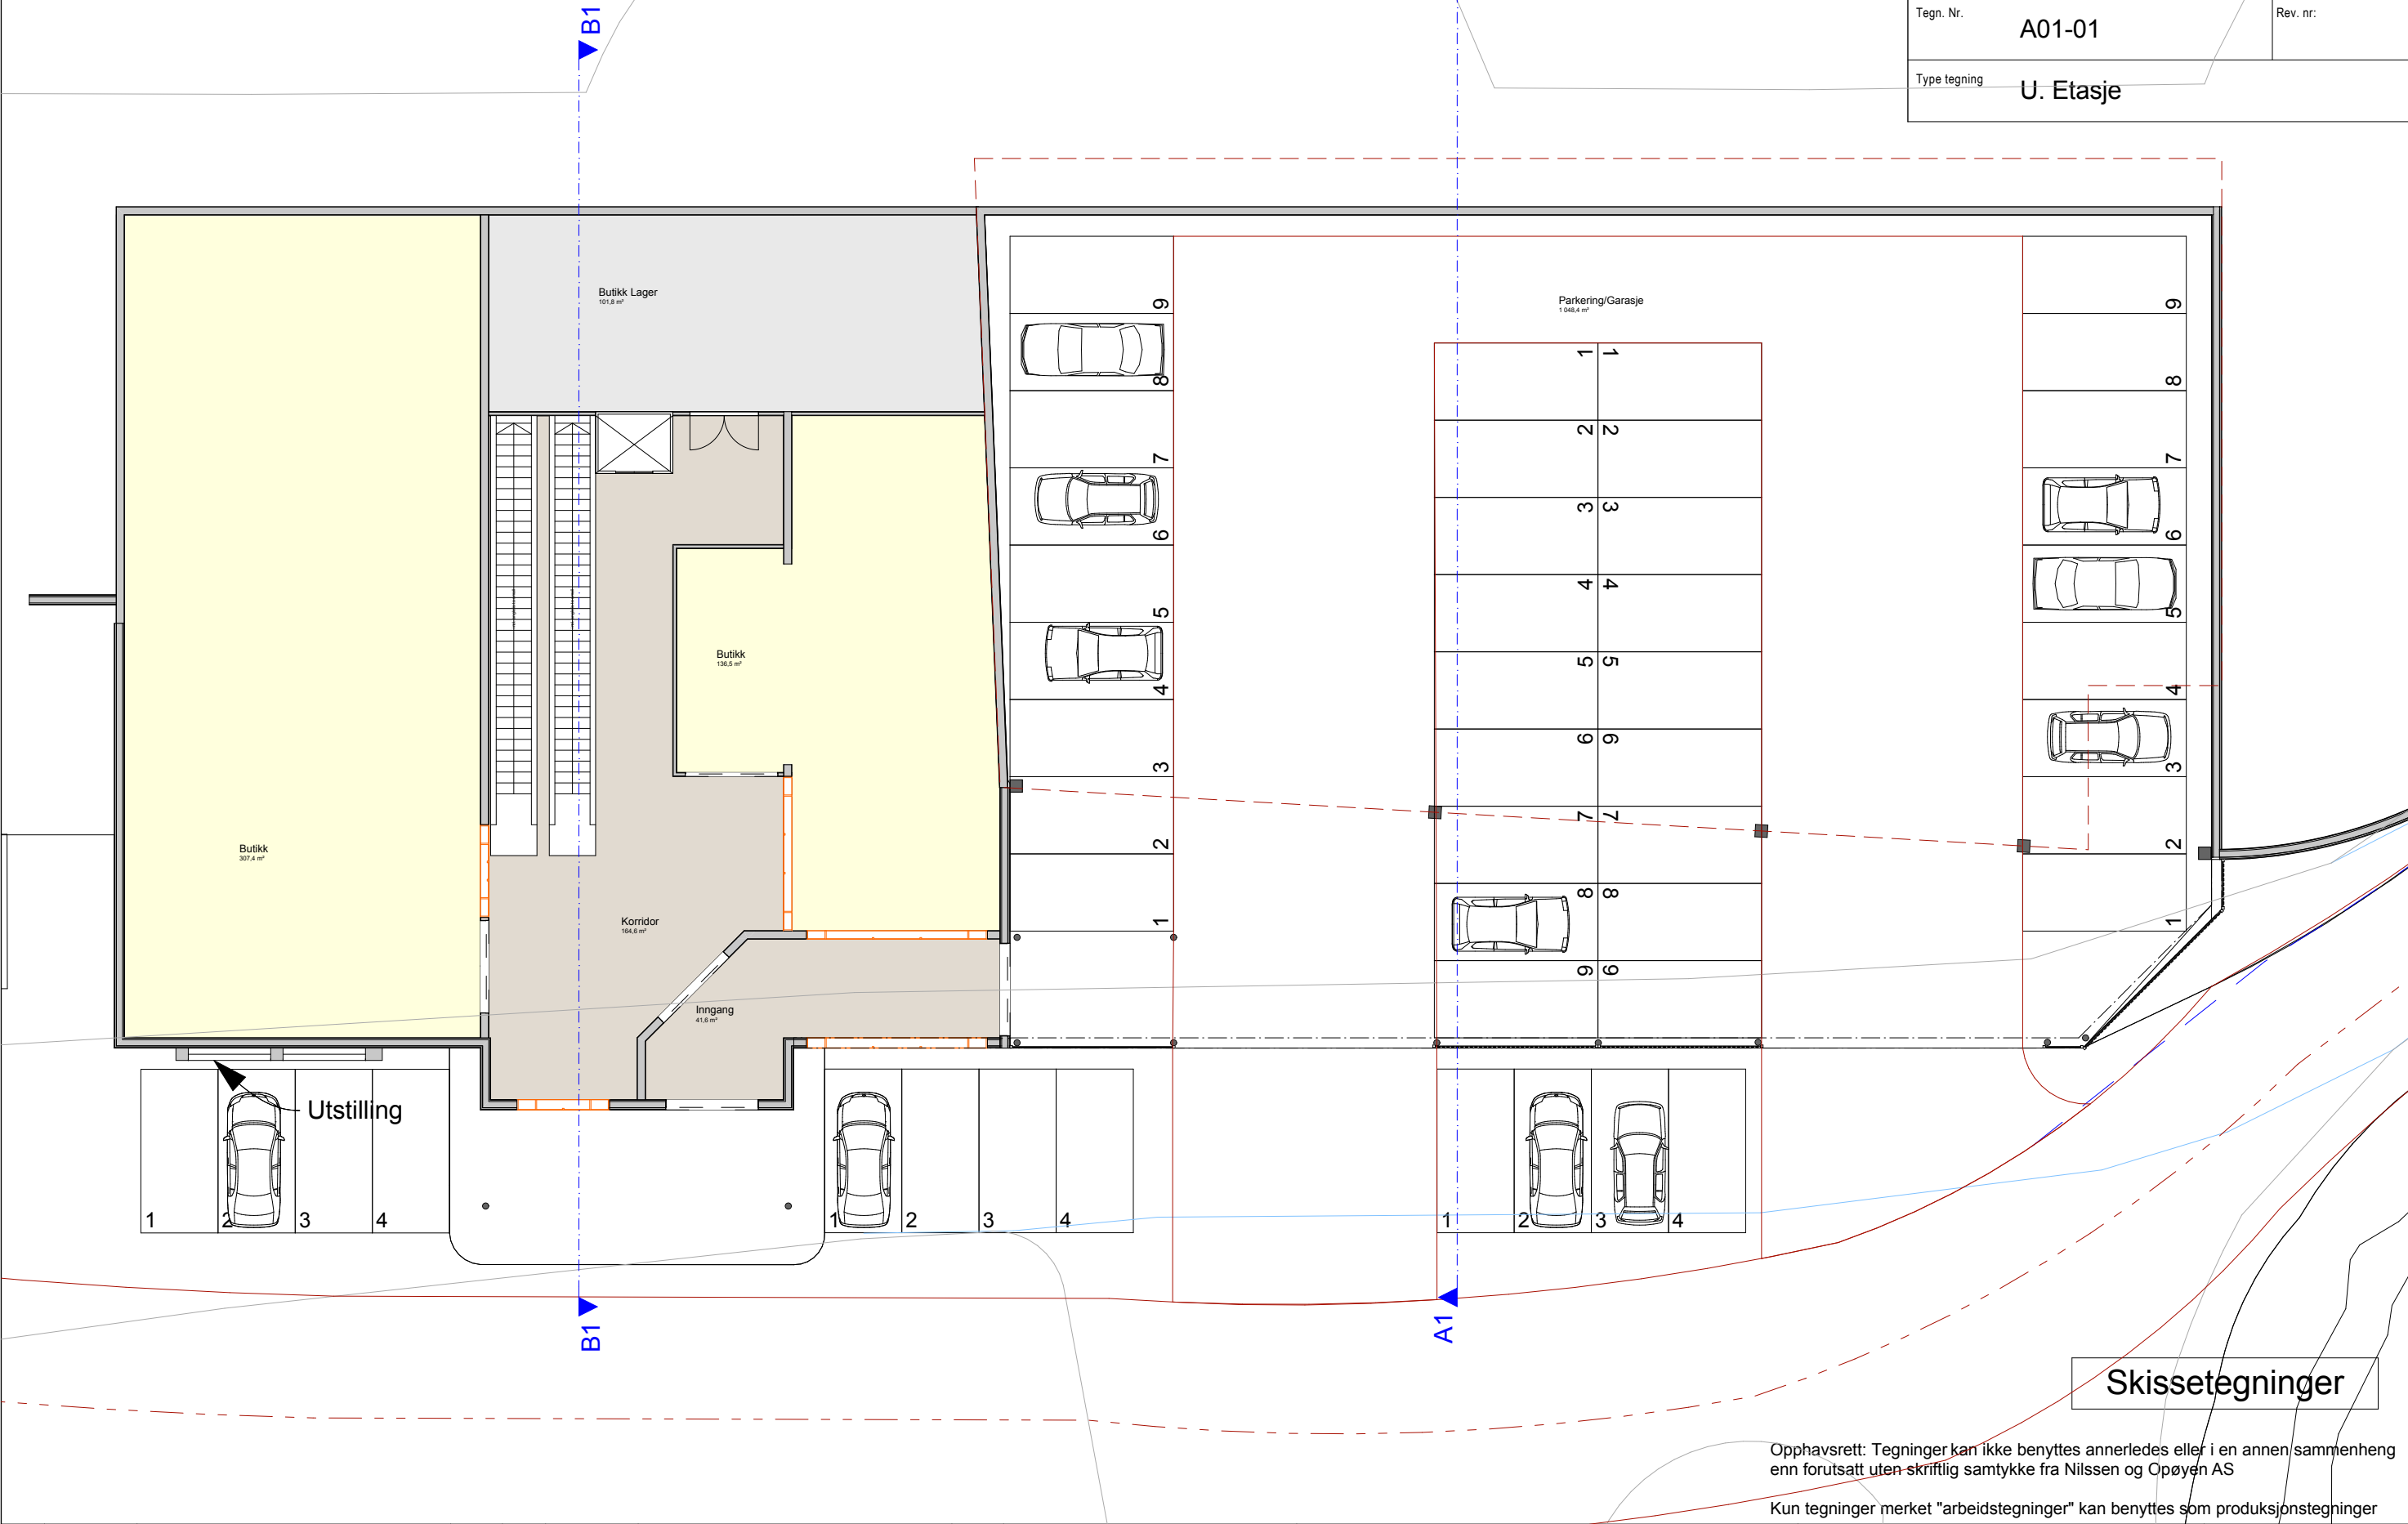

Rev.	Dato	Beskrivelse	Sign.	Rev.	Dato	Beskrivelse	Sign.		Salvesen & Thams AS Løkken utvikling-Handlesenter	TYPE TEGNING: U. Etasje			Filnavn: PrixBygg-Løkken.pln		
A				F						TEGN.NR: A01-01	REV.				
B				G											
C				H											
D				I											
E				J											
									 Orkdalsveien 82, 7300 Orkanger tlf. 72 48 40 20 www.nilssenogopoyen.no	DATO: 03.06.10		MÅLESTOKK: 1:200	Tegn.av KMO	Kontr.av	PROSJ. NR.: Prosjektnr.