


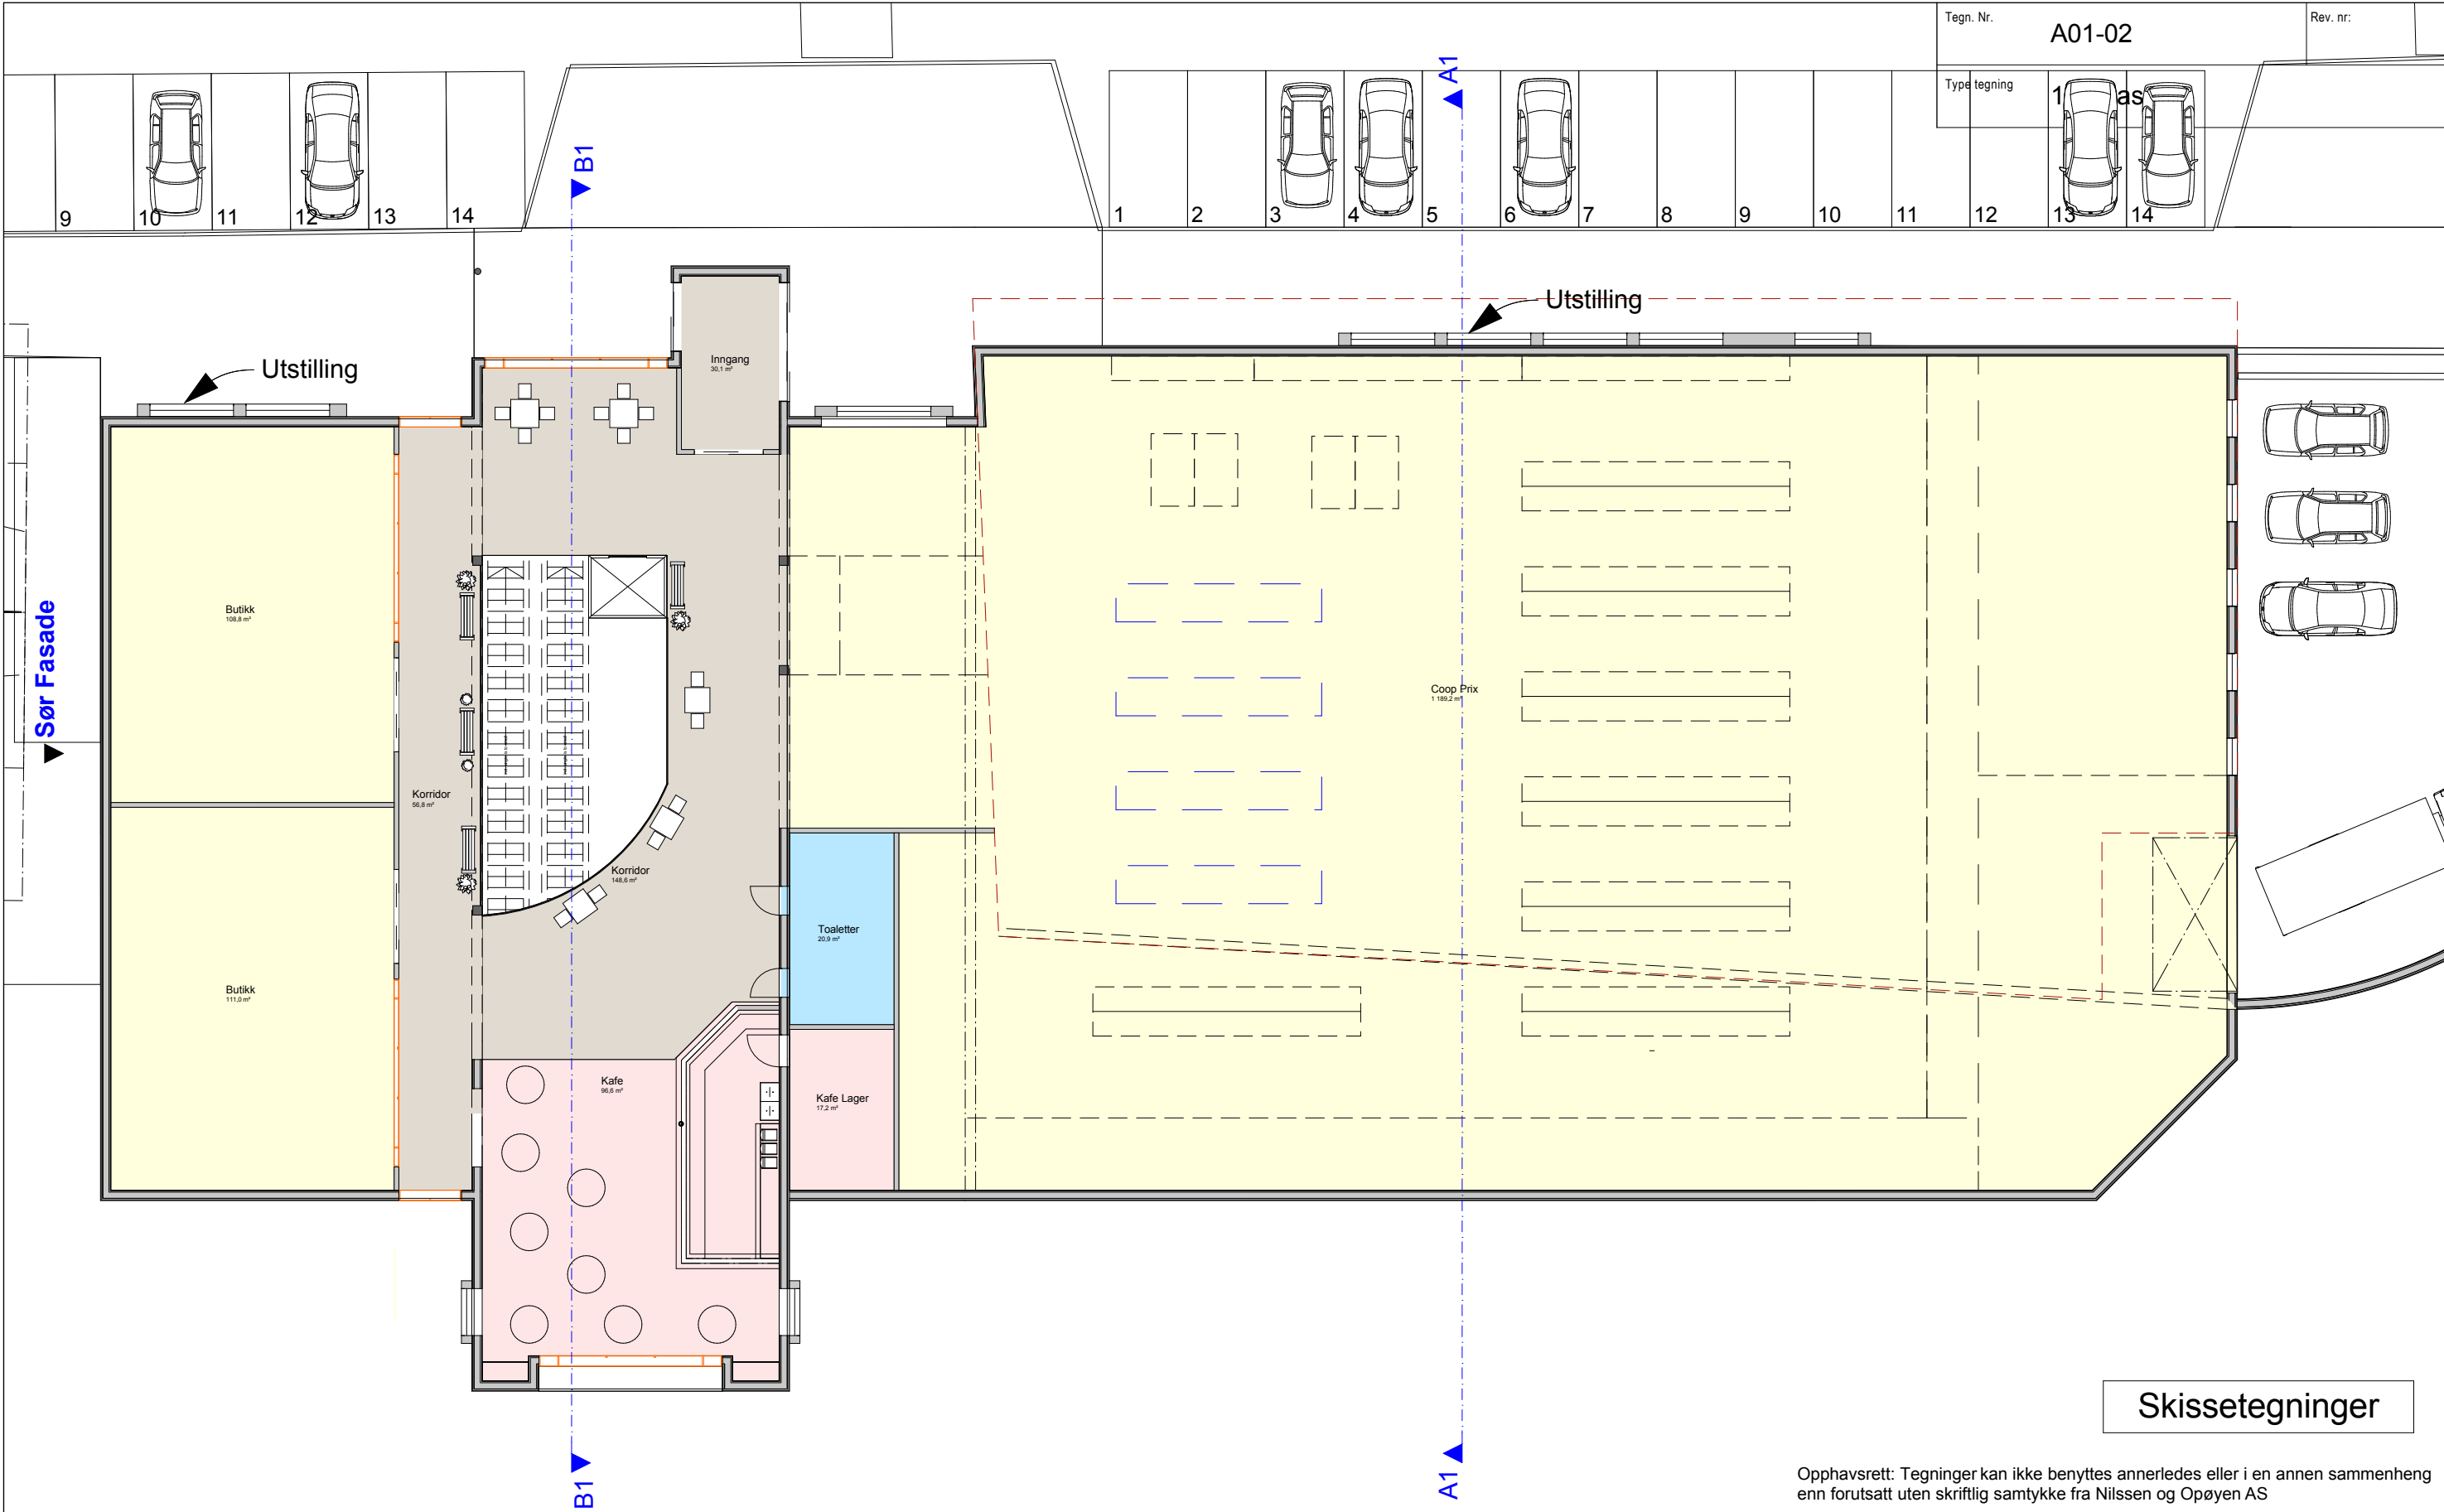

Rev.	Dato	Beskrivelse	Sign.	Rev.	Dato	Beskrivelse	Sign.
A				F			
B				G			
C				H			
D				I			
E				J			



Salvesen & Thams AS
Løkken utvikling-Handlesenter



Orkdalsveien 82,
7300 Orkanger
tlf. 72 48 40 20
www.nilssengopoyen.no

TYPE TEGNING: 1.0 Etasje			Filnavn: PrixBygg-Løkken.pln	
DATO: 03.06.10			TEGN.NR.: A01-02	REV.
MALESTOKK: 1:200			Tegn.av KMO	PROSJ. NR.: Prosjektnr.

Opphavsrett: Tegninger kan ikke benyttes annerledes eller i en annen sammenheng enn forutsatt uten skriftlig samtykke fra Nilssen og Opøyen AS

Kun tegninger merket "arbeidstegninger" kan benyttes som produksjonstegninger