


Tegn. Nr.	A03-02	Rev. nr.	
Type tegning	Fasader		

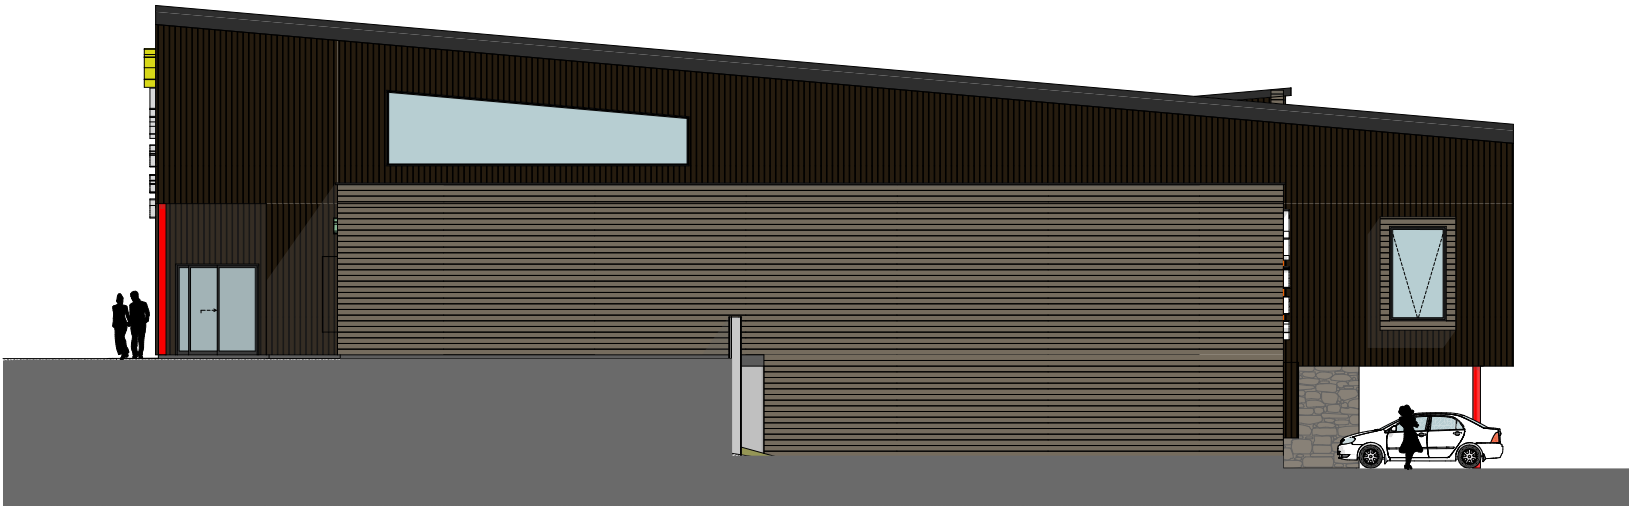

Nord
-

Fasade
1:200



Sør
-

Fasade
1:200

Skissetegninger

Opphavsrett: Tegninger kan ikke benyttes annerledes eller i en annen sammenheng enn forutsatt uten skriftlig samtykke fra Nilssen og Opøyen AS

Kun tegninger merket "arbeidstegninger" kan benyttes som produksjonstegninger

Rev.	Dato	Beskrivelse	Sign.	Rev.	Dato	Beskrivelse	Sign.	N 	Salvesen & Thams AS Løkken utvikling-Handlesenter		TYPE TEGNING: Fasader			Filnavn: PrixBygg-Løkken.pln	
A				F										TEGN.NR:	REV.
B				G					A03-02						
C				H											
D				I					DATO: 03.06.10		MÅLESTOKK: 1:200		Tegn.av KMO	Kontr.av	PROSJ. NR.: Prosjektnr.
E				J											
									Orkdalsveien 82, 7300 Orkanger tlf. 72 48 40 20 www.nilssenogopoyen.no						